



±0.00 +43.70  
 OK Fertigfußboden EG 0.00 (OKFF)  
 entspricht 43.70 üNN

## HINWEISE

Die Planunterlagen gelten nur in Verbindung mit der Genehmigungsstatik!  
 Die Bauteilabmessungen der statisch relevanten Bauteile sind der Statik zu entnehmen!

- Stahlbeton, gem. Statik
- Mauerwerk-statisch, gem. Statik
- Mauerwerk-nicht statisch, gem. Statik
- Dämmung gem. EnEV Nachweis

|            |                                                  |
|------------|--------------------------------------------------|
| Kreis      | Uelzen                                           |
| Stadt      | Bad Bevensen                                     |
| Gemarkung  | Bevensen                                         |
| Flur       | 7                                                |
| Flurstück  | 8/43, 8/36, 9/6                                  |
| Größe      | 3509,00 qm                                       |
| Kataster   | Vermessungsbüro Paffenholz ÖbVI                  |
| Eigentümer | Rissmann, Sasendorfer Str. 8, 29549 Bad Bevensen |

| Index | Datum | Änderung |
|-------|-------|----------|
|       |       |          |
|       |       |          |
|       |       |          |

|                                      |                               |
|--------------------------------------|-------------------------------|
| Unterschrift/Datum Entwurfsverfasser | Unterschrift/Datum Bauherr/in |
|--------------------------------------|-------------------------------|

**Neubau Wohnquartier**  
**Jahnstraße, BB- Haus 2**

Bauort: Jahnstraße 50/Sasendorfer Str. 29549 Bad Bevensen

|         |                                                                                |
|---------|--------------------------------------------------------------------------------|
| Bauherr | Marienberg & Bruch<br>Projektgemeinschaft<br>Zimmermannstr. 13<br>29525 Uelzen |
|---------|--------------------------------------------------------------------------------|


|       |                   |
|-------|-------------------|
| Phase | Bauantragsplanung |
|-------|-------------------|

|        |                           |
|--------|---------------------------|
| Inhalt | Grundriss Staffelgeschoss |
|--------|---------------------------|

|          |    |            |    |
|----------|----|------------|----|
| Plan-Nr. | 15 | gezeichnet | ST |
|----------|----|------------|----|

|         |       |       |            |
|---------|-------|-------|------------|
| Maßstab | 1:100 | Datum | 27.01.2017 |
|---------|-------|-------|------------|

|               |                               |
|---------------|-------------------------------|
| Planverfasser | Dipl. Ing. Arch Stefan Thieme |
|---------------|-------------------------------|

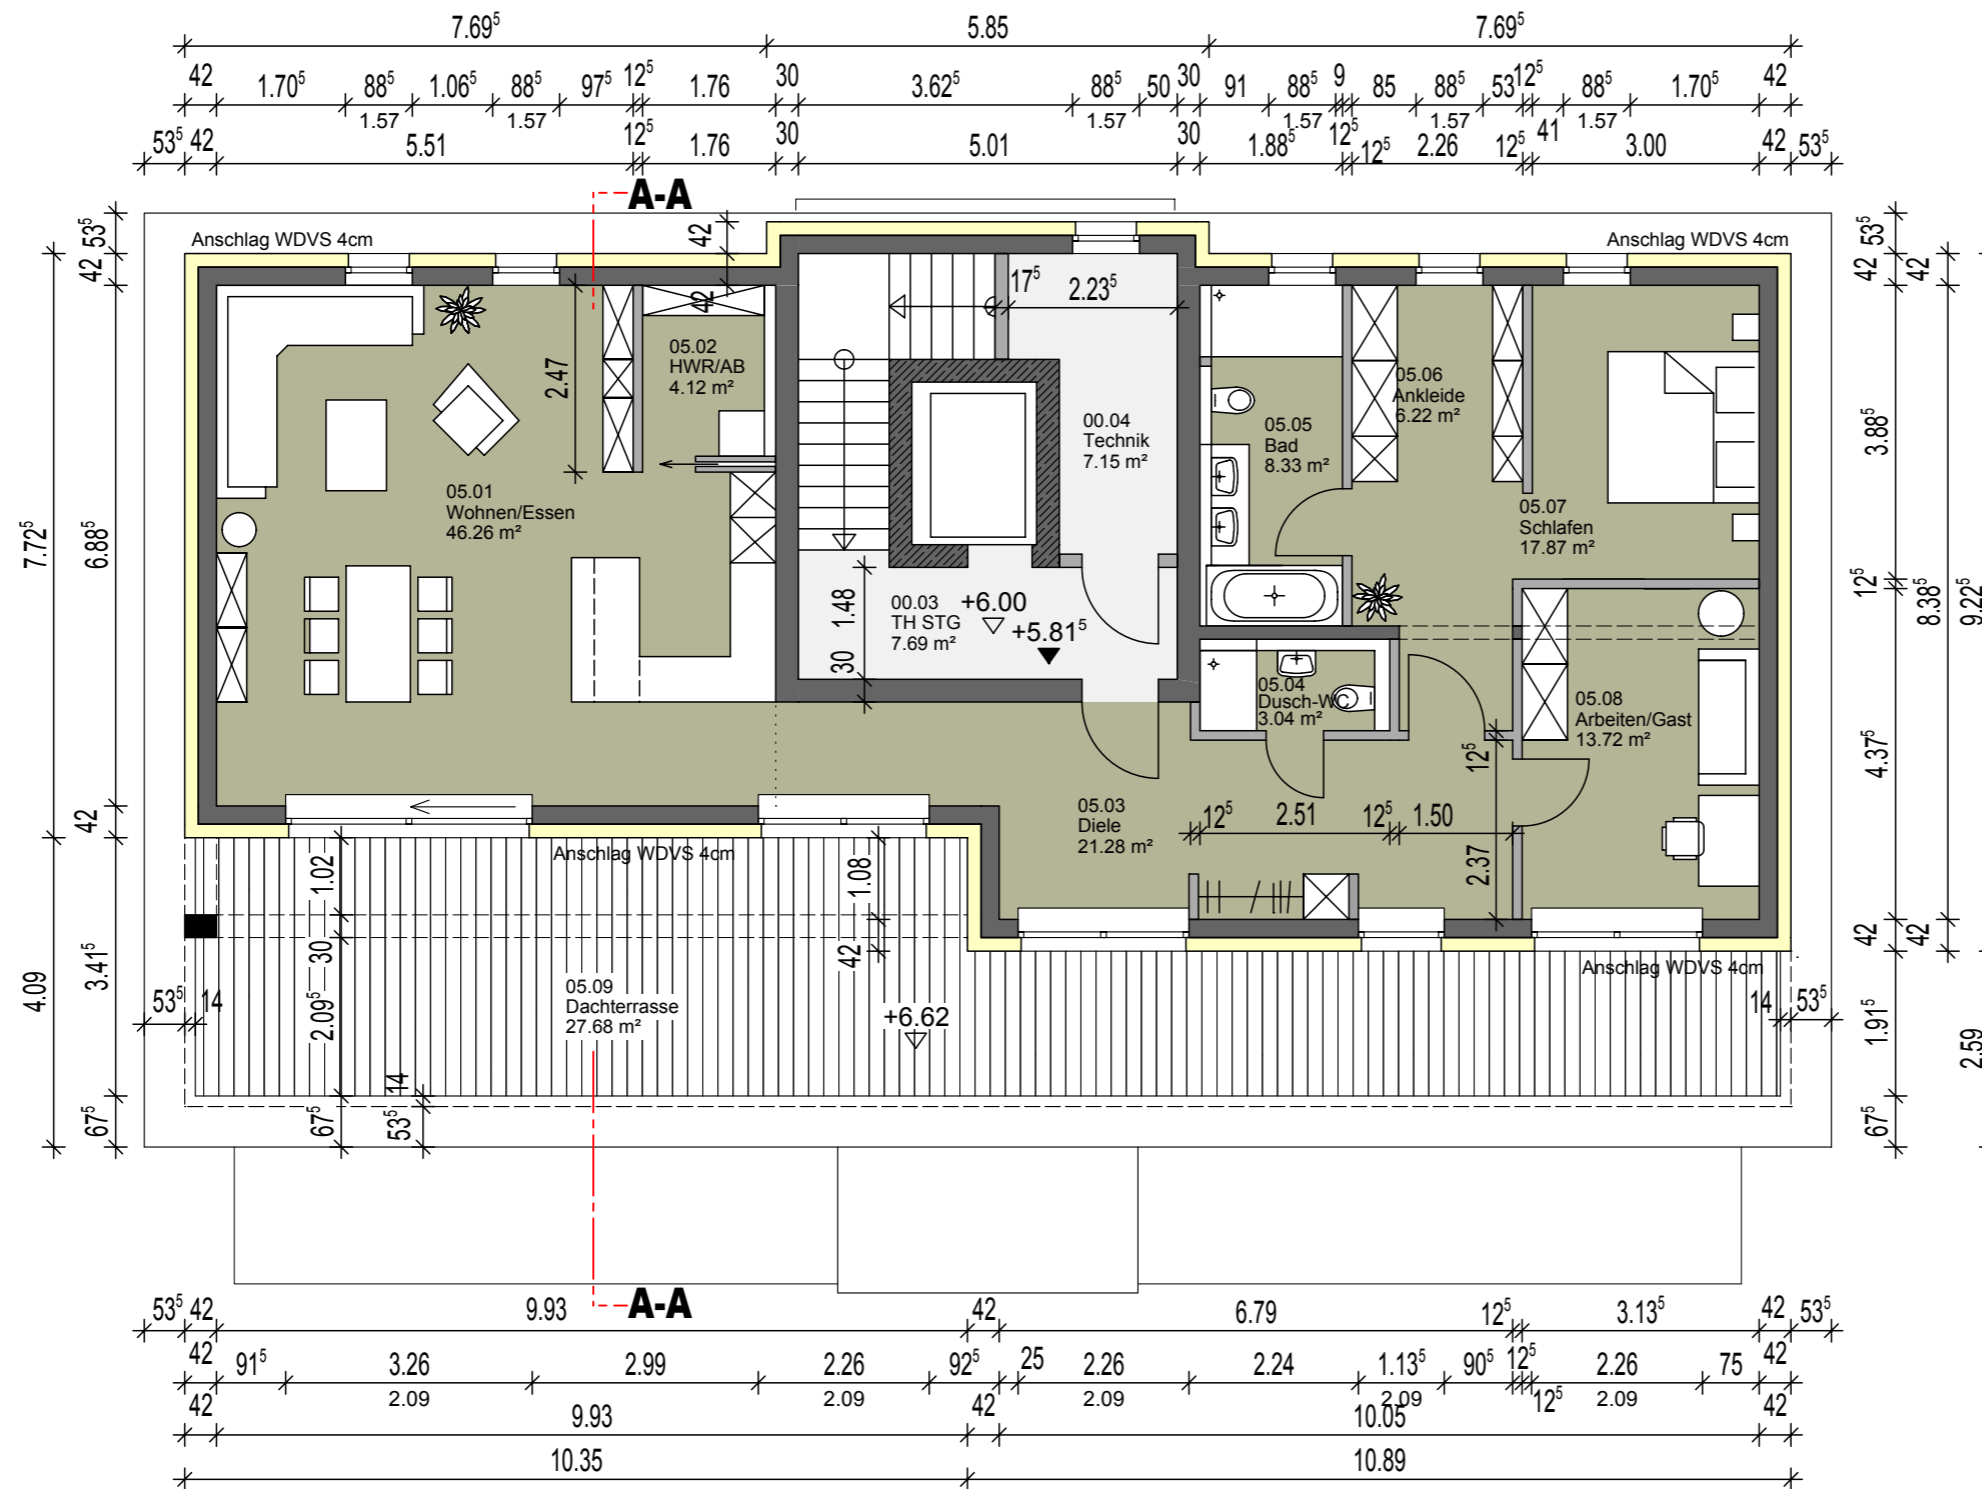

**THIEME**  
 Dipl. Ing. Architekt Stefan Thieme • Niendorfer Weg 1 • 29525 Uelzen  
 E-Mail: stefan.thieme.at@googlemail.com • Fon 0175 / 5682258