GRUNDRISS STAFFELGESCHOSS

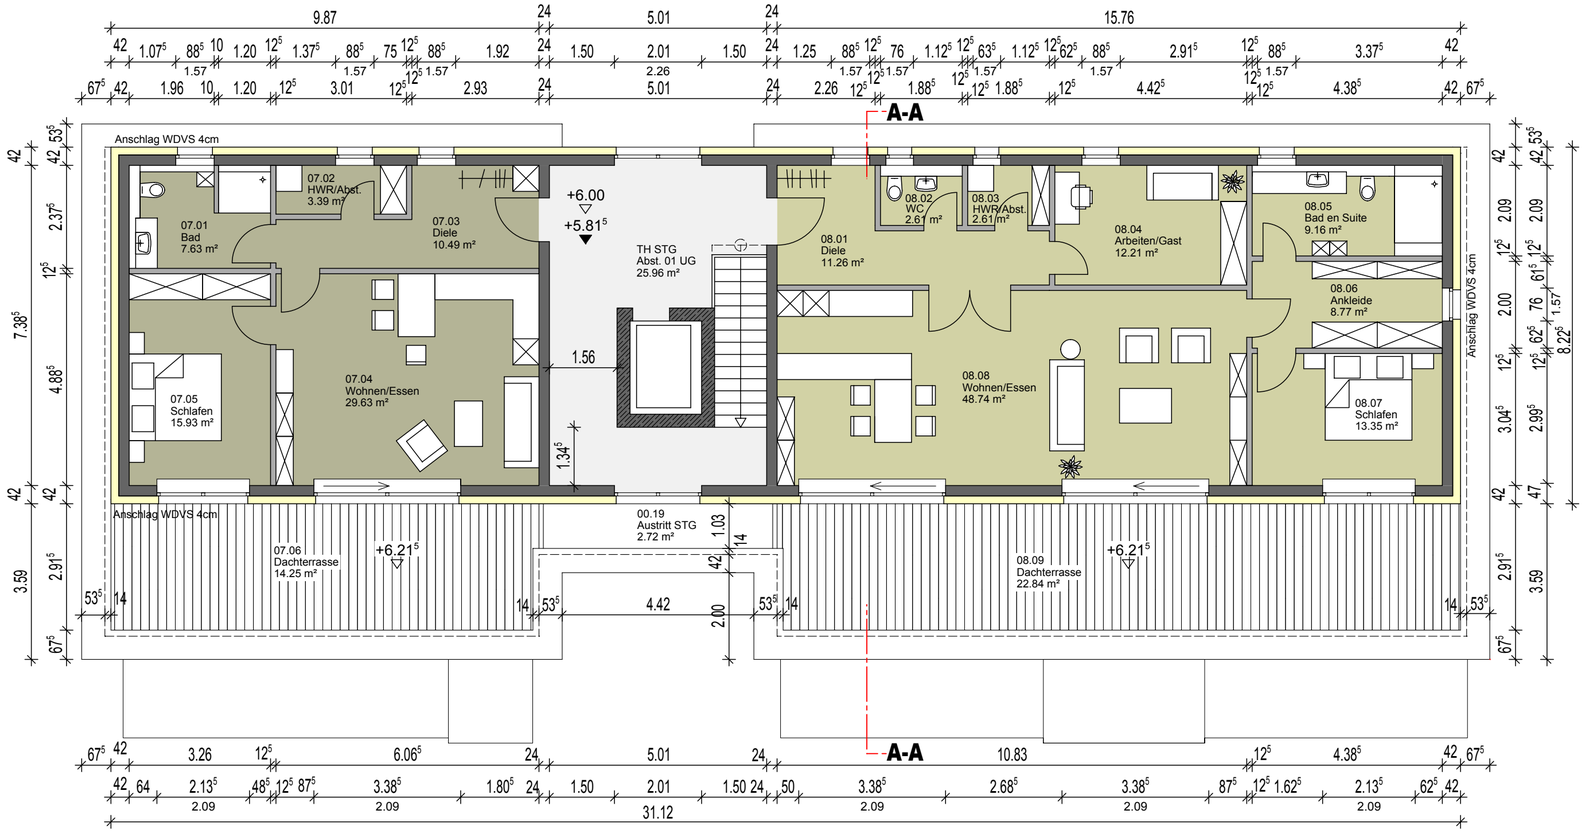

SCHNITT A-A

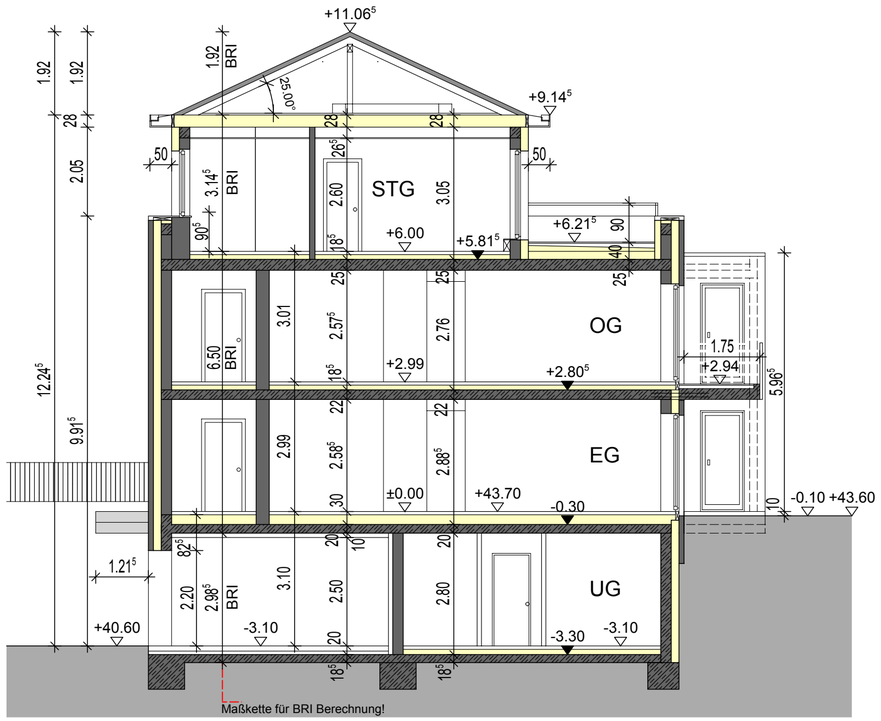

Norden

±0.00 +43.70

OK Fertigfußboden EG 0.00 (OKFF)
entspricht 43.70 üNN

HINWEISE

Die Planunterlagen gelten nur in Verbindung mit der Genehmigungsstatik!
Die Bauteilabmessungen der statisch relevanten Bauteile sind der Statik zu entnehmen!

- Stahlbeton, gem. Statik
- Mauerwerk-statisch, gem. Statik
- Mauerwerk-nicht statisch, gem. Statik
- Dämmung gem. EnEV Nachweis

Kreis	Uelzen
Stadt	Bad Bevensen
Gemarkung	Bevensen
Flur	7
Flurstück	8/43, 8/36, 9/6
Größe	3509,00 qm
Kataster	Vermessungsbüro Paffenholz ÖbVI
Eigentümer	Rissmann,Sasendorfer Str.8,29549 Bad Bevensen

.	.	.
.	.	.
.	.	.
.	.	.
.	.	.
.	.	.
.	.	.
.	.	.
Index	Datum	Änderung

Unterschrift/Datum Entwurfsverfasse	Unterschrift/Datum Bauherr/in

Neubau Wohnquartier Jahnstraße,BB- Haus 3

Bauort: Jahnstraße 50/Sasendorfer Str. 29549 Bad Bevensen

Bauherr	Marienberg & Bruch Projektgemeinschaft Zimmermannstr. 13 29525 Uelzen		
Phase	Bauantragsplanung		
Inhalt	**Grundriss Staffelgeschoss Schnitt A-A**		
Plan-Nr.	06	gezeichnet	ST
Maßstab	1:100	Datum	27.01.2017
Planverfasser	Dipl. Ing. Arch Stefan Thieme		

THIEME
Dipl. Ing. Architekt Stefan Thieme • Niendorfer Weg 1 • 29525 Uelzen
E-Mail: stefan.thieme.at@googlemail.com • Fon 0175 / 5682258