



±0.00 +44.70
 OK Fertigfußboden EG 0.00 (OKFF)
 entspricht 44.70 üNN

HINWEISE

Die Planunterlagen gelten nur in Verbindung mit der Genehmigungsstatik!
 Die Bauteilabmessungen der statisch relevanten Bauteile sind der Statik zu entnehmen!

- Stahlbeton, gem. Statik
- Mauerwerk-statisch, gem. Statik
- Mauerwerk-nicht statisch, gem. Statik
- Dämmung gem. EnEV Nachweis

Kreis	Uelzen
Stadt	Bad Bevensen
Gemarkung	Bevensen
Flur	7
Flurstück	8/43, 8/36, 9/6
Größe	3509,00 qm
Kataster	Vermessungsbüro Paffenholz ÖbVI
Eigentümer	Rissmann, Sasendorfer Str. 8, 29549 Bad Bevensen

Index	Datum	Änderung

Unterschrift/Datum Entwurfsverfasser	Unterschrift/Datum Bauherr/in
--------------------------------------	-------------------------------

Neubau Wohnquartier
Jahnstraße, BB- Haus 1

Bauort: Jahnstraße 50/Sasendorfer Str. 29549 Bad Bevensen

Bauherr	Marienberg & Bruch Projektgemeinschaft Zimmermannstr. 13 29525 Uelzen
---------	--


Phase	Bauantragsplanung
-------	-------------------

Inhalt	Grundriss Staffelgeschoss
--------	---------------------------

Plan-Nr.	10	gezeichnet	ST
----------	----	------------	----

Maßstab	1:100	Datum	27.01.2017
---------	-------	-------	------------

Planverfasser	Dipl. Ing. Arch Stefan Thieme
---------------	-------------------------------

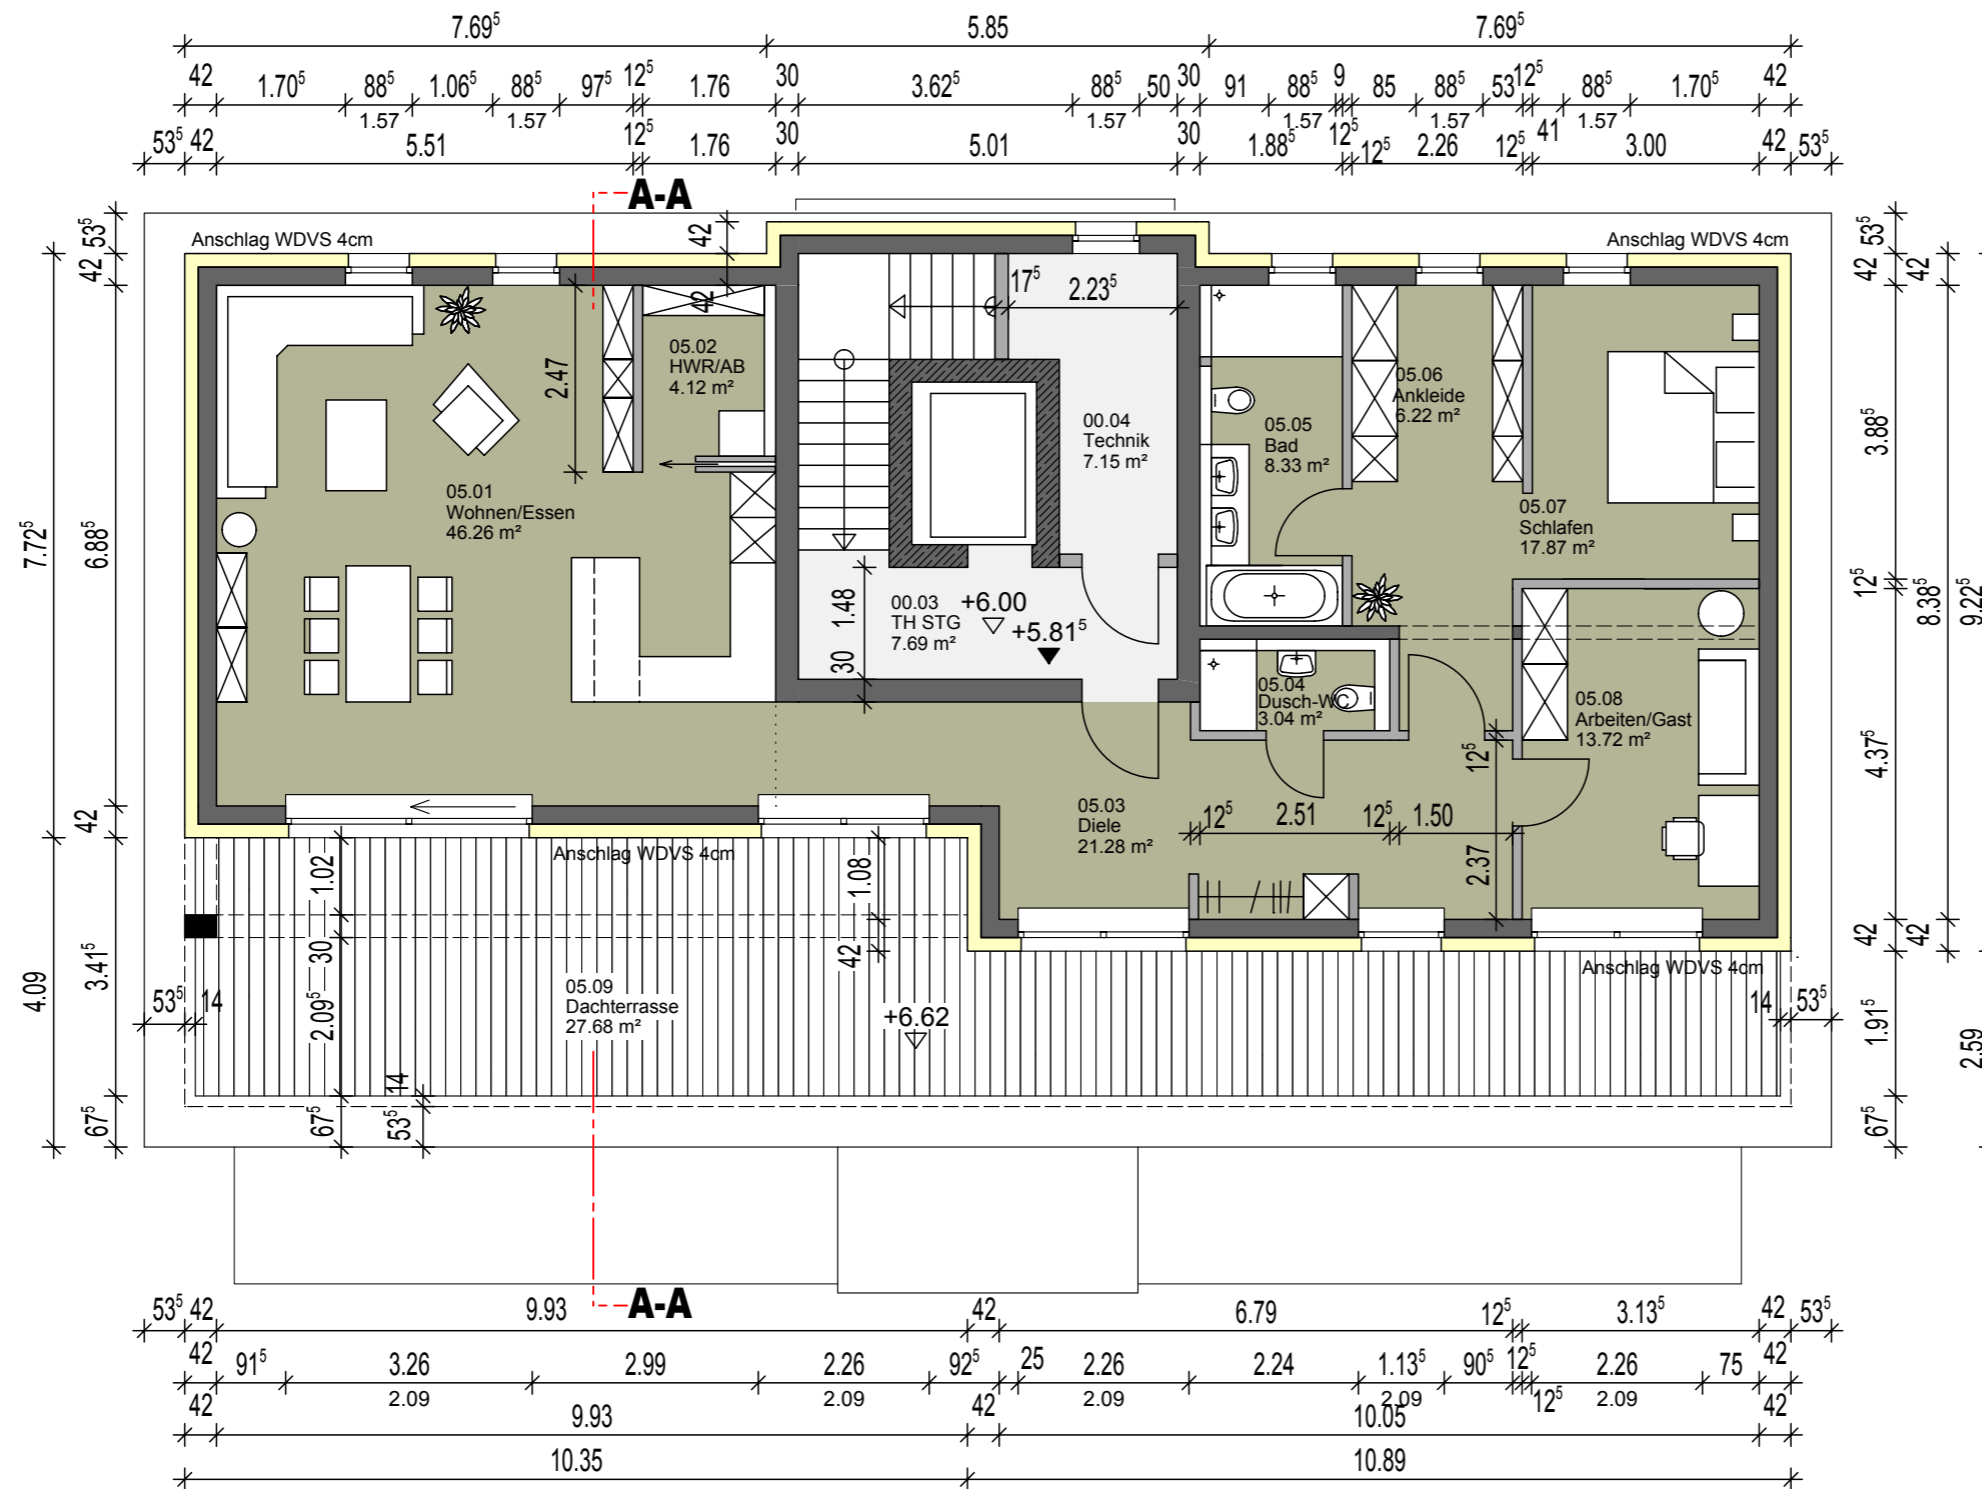

THIEME
 Dipl. Ing. Architekt Stefan Thieme • Niendorfer Weg 1 • 29525 Uelzen
 E-Mail: stefan.thieme.at@googlemail.com • Fon 0175 / 5682258