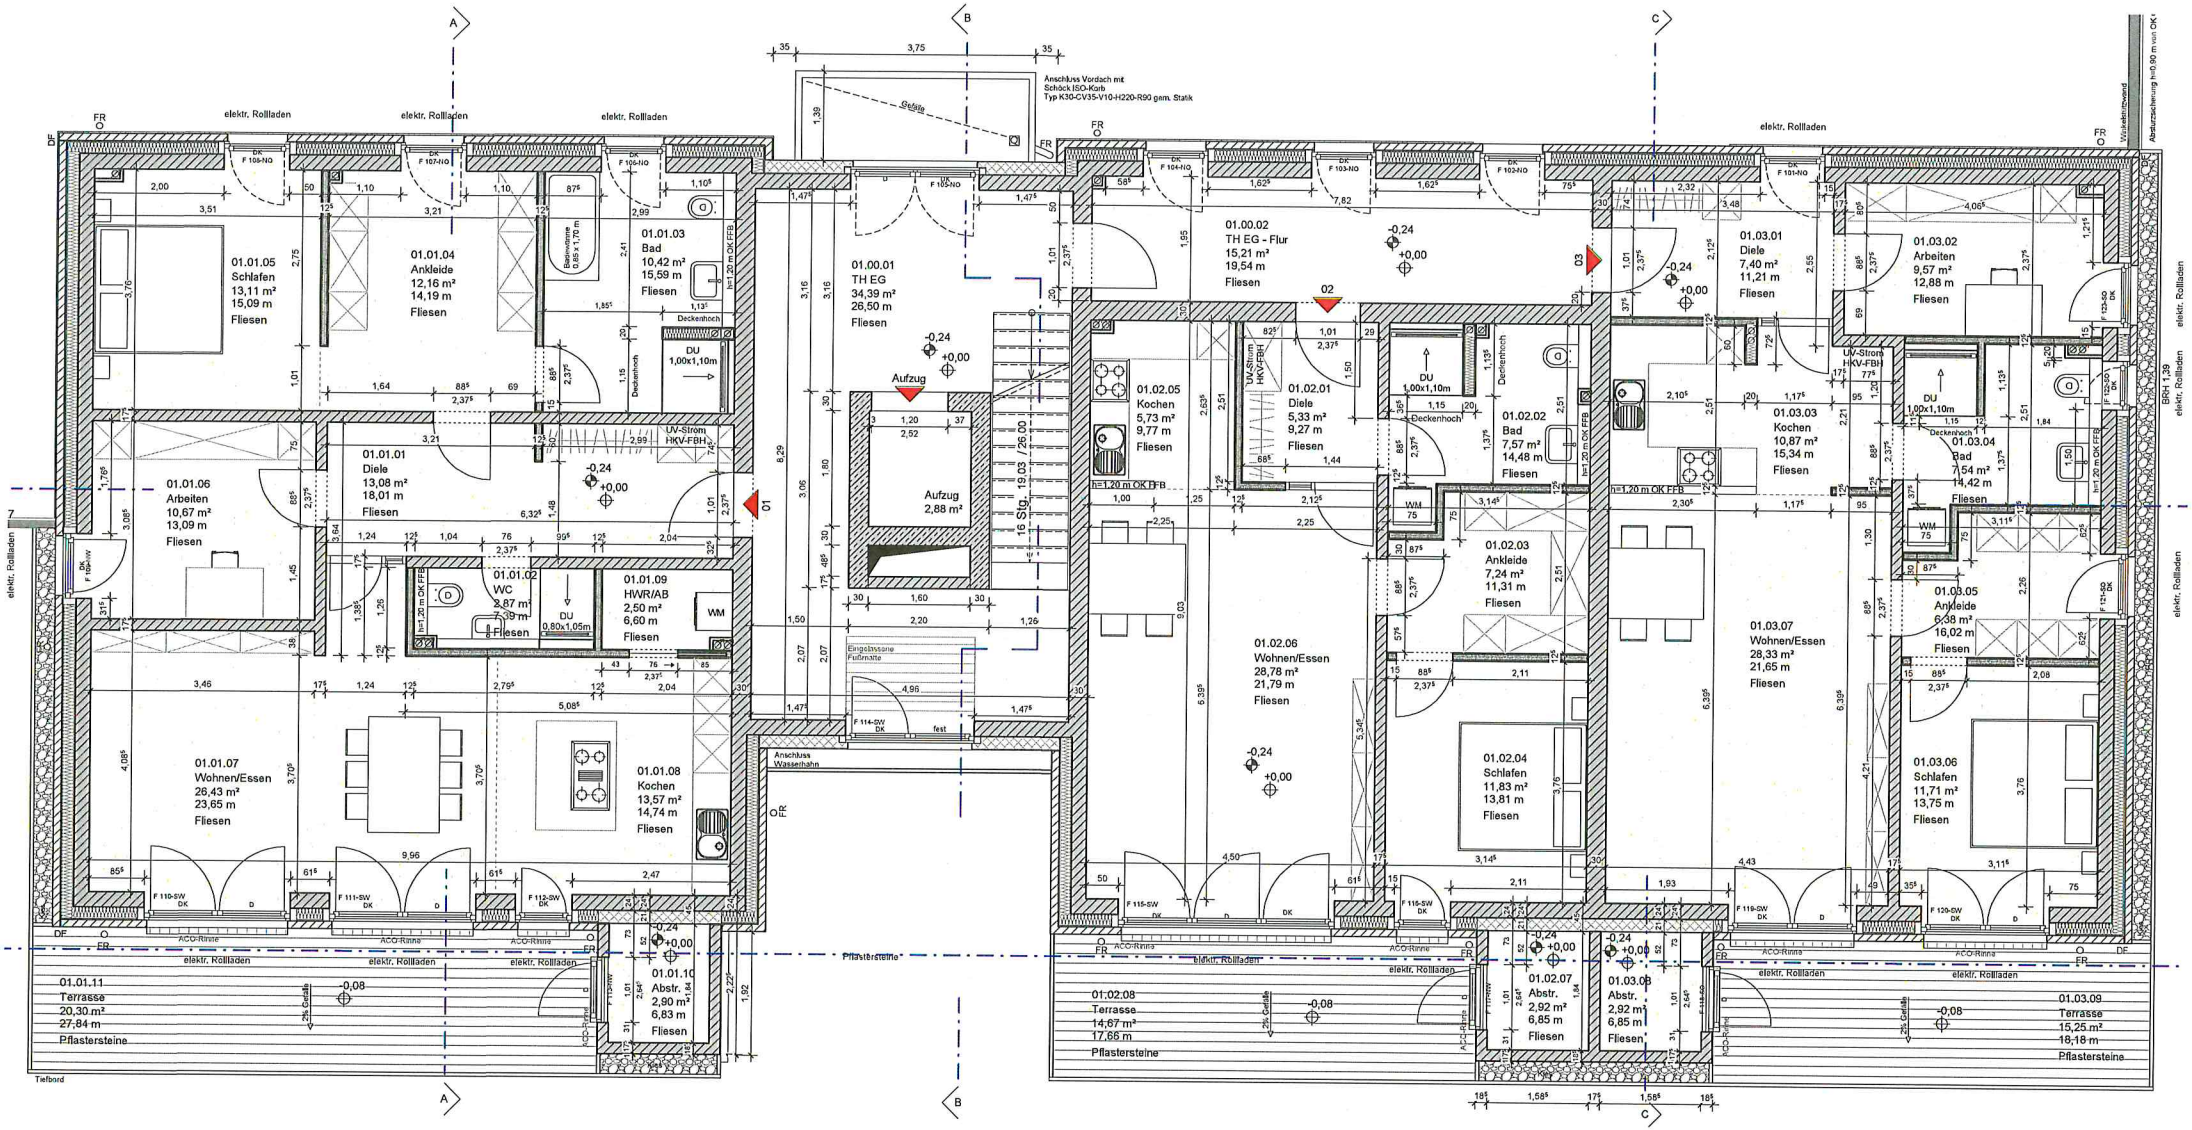

Anschluss Vordach mit Schöck ISO-Korb Typ K30-CV35-V10-H220-R90 gem. Statik
elektr. Rollladen
01.01.05 Schlafen 13,11 m² 15,09 m Fliesen
01.01.04 Ankleide 12,16 m² 14,19 m Fliesen
01.01.03 Bad 10,42 m² 15,59 m Fliesen
01.00.01 TH EG 34,39 m² 26,50 m Fliesen
01.00.02 TH EG - Flur 15,21 m² 19,54 m Fliesen
01.03.01 Diele 7,40 m² 11,21 m Fliesen
01.03.02 Arbeiten 9,57 m² 12,88 m Fliesen
01.01.06 Arbeiten 10,67 m² 13,09 m Fliesen
01.01.01 Diele 13,08 m² 18,01 m Fliesen
01.01.02 WC 2,87 m² 7,39 m Fliesen
01.01.09 HWR/AB 2,50 m² 6,60 m Fliesen
Aufzug 2,88 m²
16 Stg. 19.03 / 26.00
01.02.05 Kochen 5,73 m² 9,77 m Fliesen
01.02.01 Diele 5,33 m² 9,27 m Fliesen
01.02.02 Bad 7,57 m² 14,48 m Fliesen
01.03.03 Kochen 10,87 m² 15,34 m Fliesen
01.03.04 Bad 7,54 m² 14,42 m Fliesen
01.02.03 Ankleide 7,24 m² 11,31 m Fliesen
01.02.06 Wohnen/Essen 28,78 m² 21,79 m Fliesen
01.03.07 Wohnen/Essen 28,33 m² 21,65 m Fliesen
01.03.05 Ankleide 6,38 m² 16,02 m Fliesen
01.01.07 Wohnen/Essen 26,43 m² 23,65 m Fliesen
01.01.08 Kochen 13,57 m² 14,74 m Fliesen
01.02.04 Schlafen 11,83 m² 13,81 m Fliesen
01.03.06 Schlafen 11,71 m² 13,75 m Fliesen
01.01.11 Terrasse 20,30 m² 27,84 m Pflastersteine
01.01.10 Abstr. 2,90 m² 6,83 m Fliesen
01.02.08 Terrasse 14,67 m² 17,66 m Pflastersteine
01.02.07 Abstr. 2,92 m² 6,85 m Fliesen
01.03.08 Abstr. 2,92 m² 6,85 m Fliesen
01.03.09 Terrasse 15,25 m² 18,18 m Pflastersteine
Anschluss Wasserhahn
Pflastersteine
Tiefbord