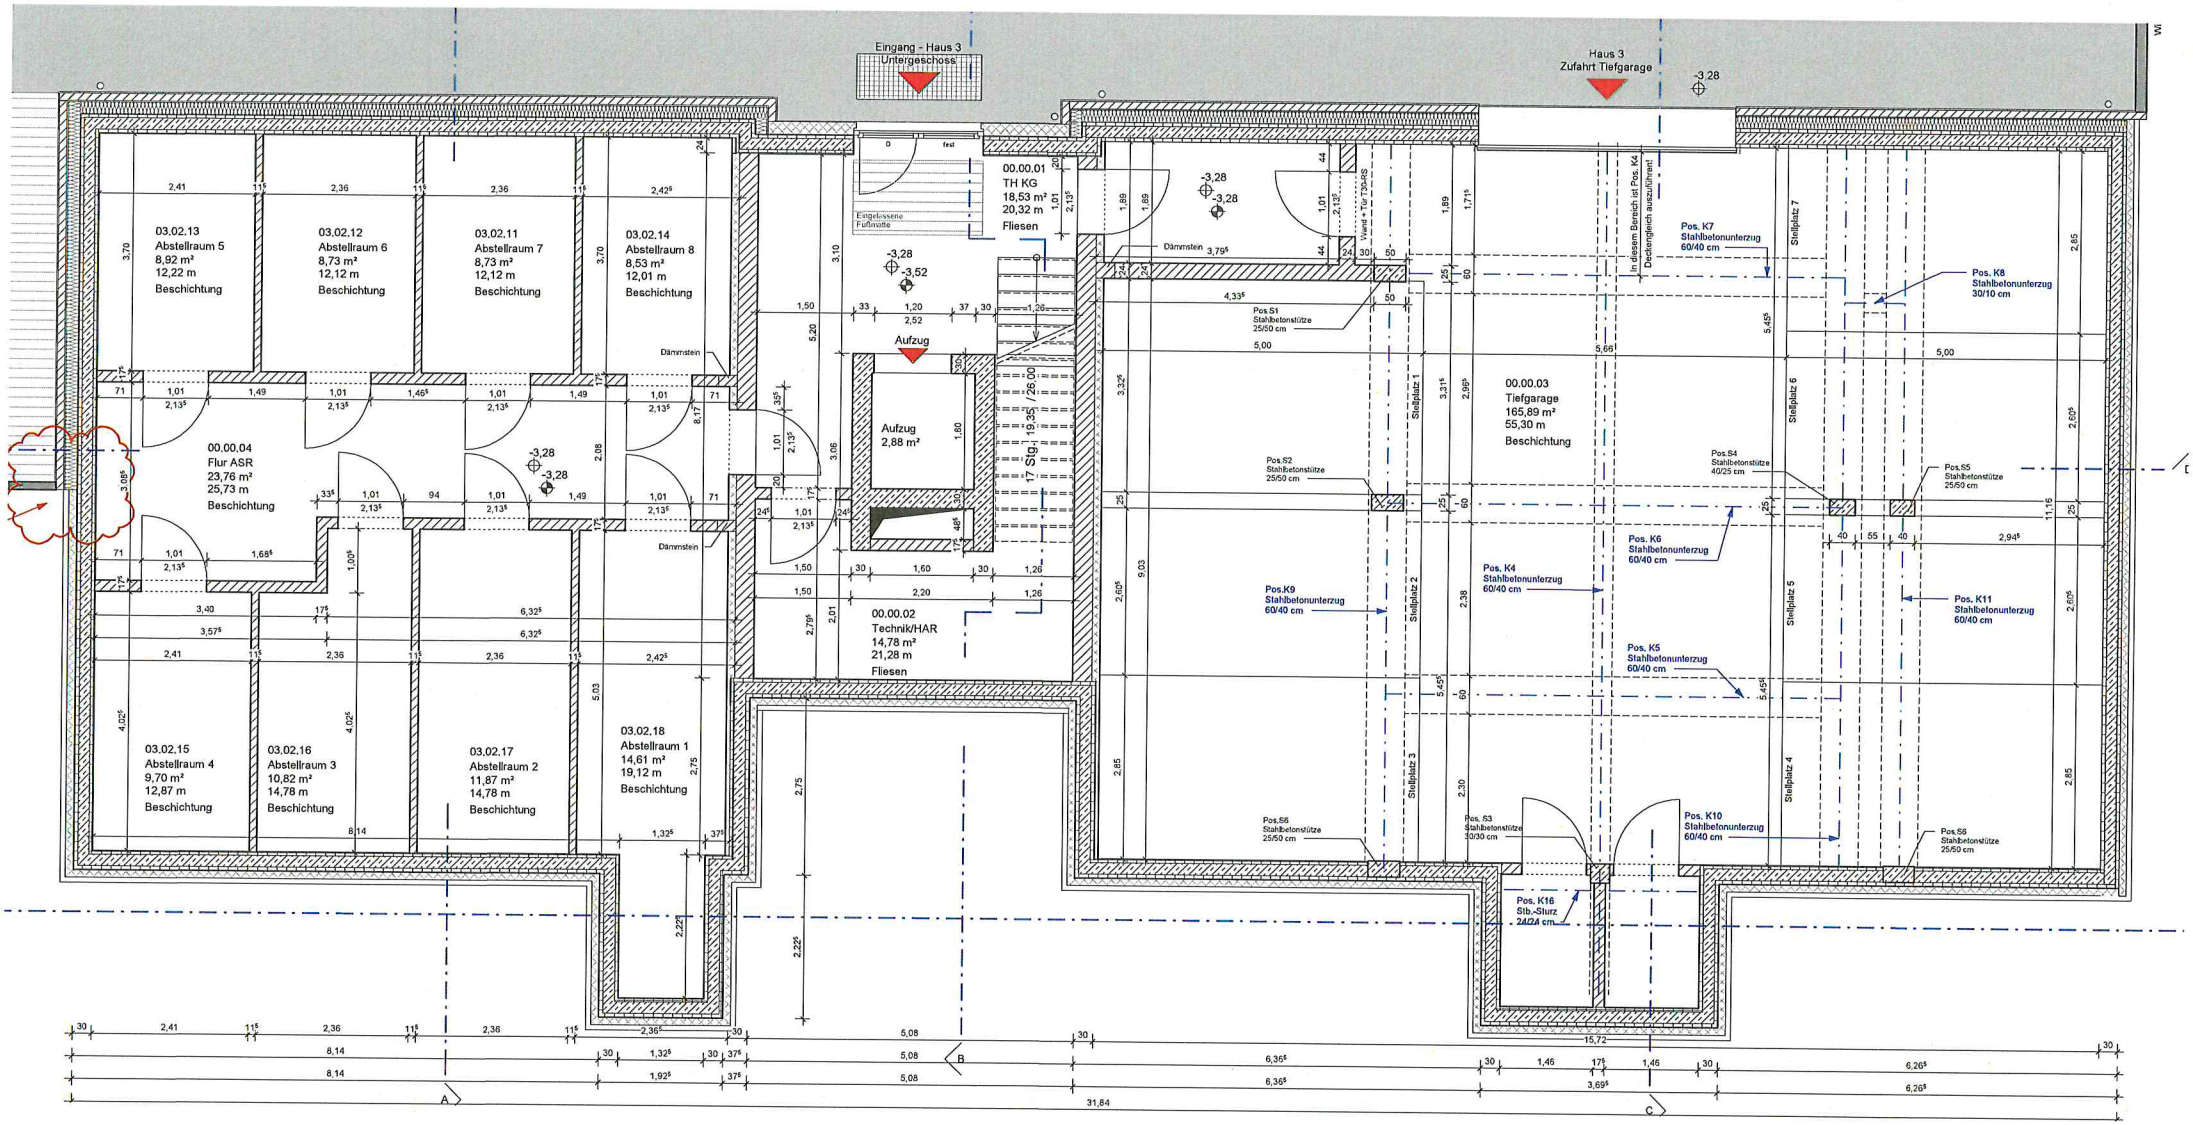
Eingang - Haus 3
Untergeschoss
Haus 3
Zufahrt Tiefgarage
-3,28
03.02.13
Abstellraum 5
8,92 m²
12,22 m
Beschichtung
03.02.12
Abstellraum 6
8,73 m²
12,12 m
Beschichtung
03.02.11
Abstellraum 7
8,73 m²
12,12 m
Beschichtung
03.02.14
Abstellraum 8
8,53 m²
12,01 m
Beschichtung
00.00.01
TH KG
18,53 m²
20,32 m
Fliesen
Eingelassene Fußmatte
Dämmstein
Aufzug
Aufzug
2,88 m²
00.00.04
Flur ASR
23,76 m²
25,73 m
Beschichtung
00.00.02
Technik/HAR
14,78 m²
21,28 m
Fliesen
00.00.03
Tiefgarage
165,89 m²
55,30 m
Beschichtung
Stellplatz 1
Stellplatz 2
Stellplatz 3
Stellplatz 4
Stellplatz 5
Stellplatz 6
Stellplatz 7
Pos. K7
Stahlbetonunterzug
60/40 cm
Pos. K8
Stahlbetonunterzug
30/10 cm
Pos.S1
Stahlbetonstütze
25/50 cm
Pos.S2
Stahlbetonstütze
25/50 cm
Pos.S4
Stahlbetonstütze
40/25 cm
Pos.S5
Stahlbetonstütze
25/50 cm
Pos. K6
Stahlbetonunterzug
60/40 cm
Pos. K4
Stahlbetonunterzug
60/40 cm
Pos.K9
Stahlbetonunterzug
60/40 cm
Pos. K11
Stahlbetonunterzug
60/40 cm
Pos. K5
Stahlbetonunterzug
60/40 cm
Pos.S6
Stahlbetonstütze
25/50 cm
Pos. S3
Stahlbetonstütze
30/30 cm
Pos. K10
Stahlbetonunterzug
60/40 cm
Pos.S8
Stahlbetonstütze
25/50 cm
Pos. K16
Sib.-Sturz
24/24 cm
03.02.15
Abstellraum 4
9,70 m²
12,87 m
Beschichtung
03.02.16
Abstellraum 3
10,82 m²
14,78 m
Beschichtung
03.02.17
Abstellraum 2
11,87 m²
14,78 m
Beschichtung
03.02.18
Abstellraum 1
14,61 m²
19,12 m
Beschichtung
A
B
C
31,84